


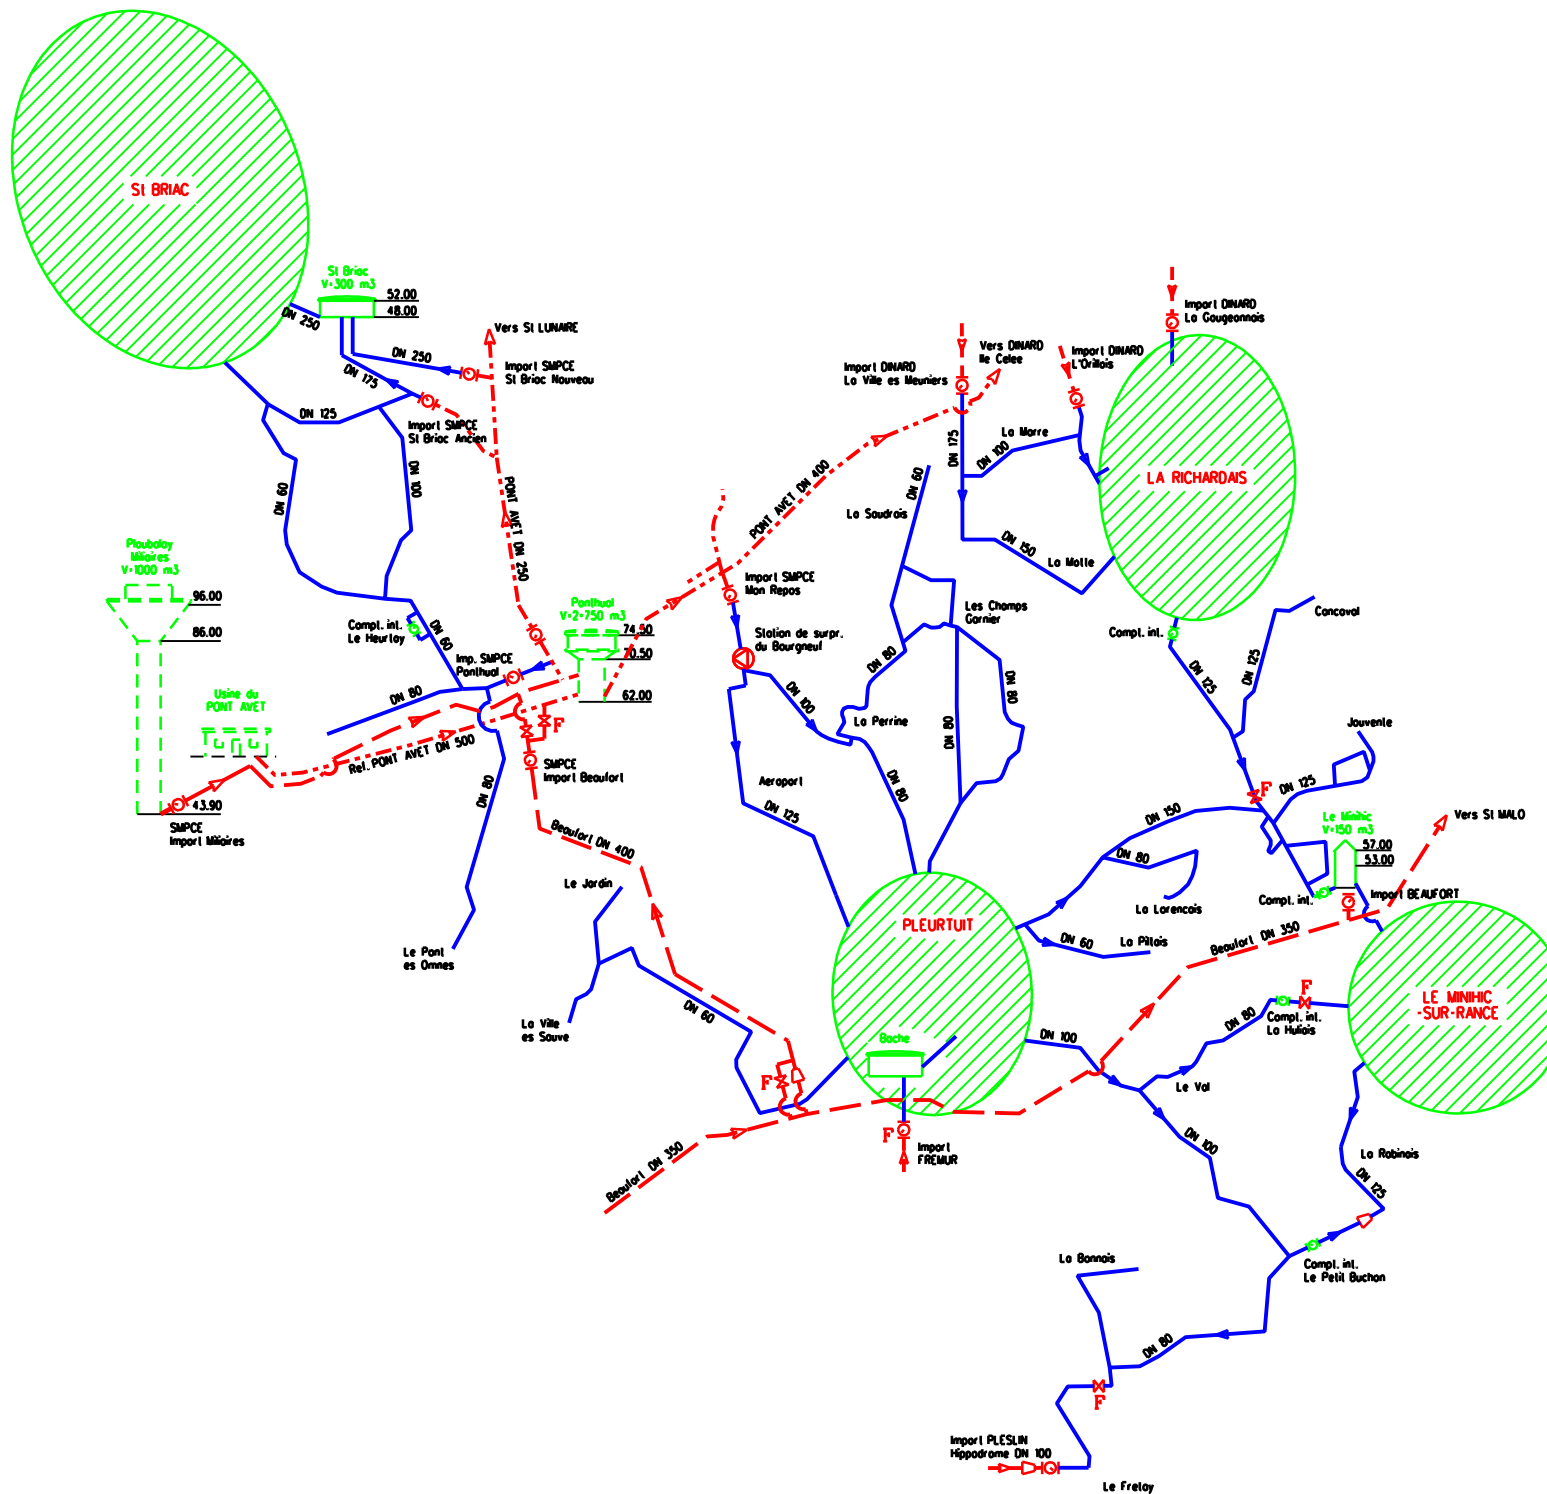

SIAEP DE LA RIVE GAUCHE DE LA RANCE

SCHEMA DE PRINCIPE DU RESEAU
D'ALIMENTATION EN EAU POTABLE



- Station de surpression
 - Import
 - Export
 - Distribution
 - Refoulement Pont Avet
 - Import Beaufort
- Situation au 15/11/2007